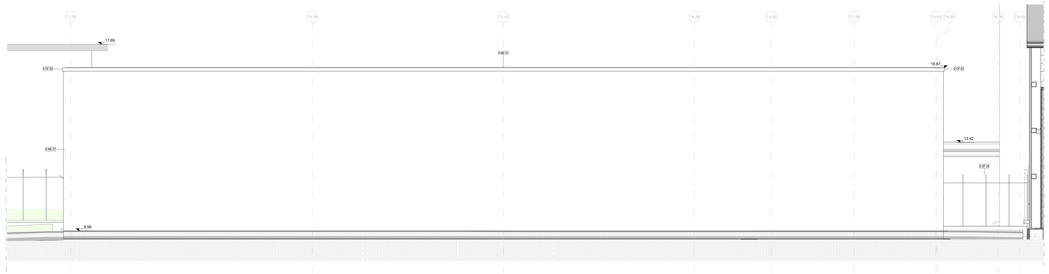

03_prospetto Sud

Scala 1 : 50

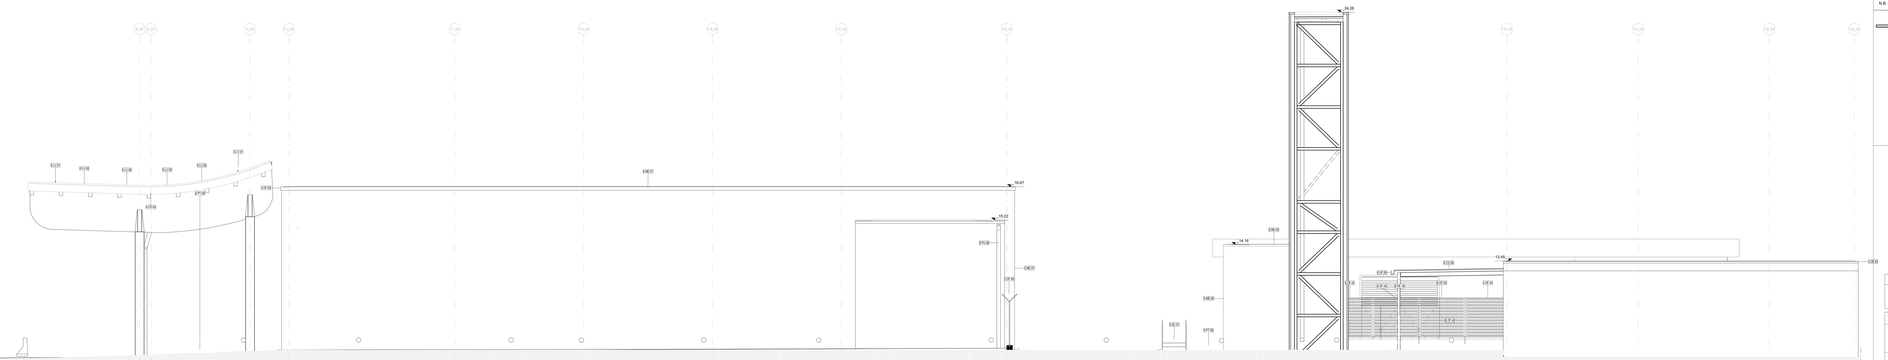

03_prospetto Est

Scala 1 : 50

PARTIZIONI VERTICALI		PARTIZIONI ORIZZONTALI		INFISSI	
ME	MURATURE ESTERNE	**PT**	PAVIMENTI	**PI**	PORTE INTERNE
MI	MURATURE INTERNE	**MS**	MASSETTI	**PE**	PORTE ESTERNE
DI	DIVISORI	**PN**	PAVIMENTI ESTERNI	**FI**	FINESTRE INTERNE/ESTERNE
PA	PANNELLI	**CO**	COPERTURE	**LU**	LUCERNARI
PL	PLACCATURE	CONTROSOFFITTI		**FC**	FACCIATE CONTINUE
PV	PARETI VETRATE	**CS**	CONTROSOFFITTI		
RI	RIVESTIMENTI	**VL**	VELETTE		

ALTRI ELEMENTI

RN	RINGHIERE BALAUSTRE CORRIMANI	**AR**	ARREDI	**BR**	PARACOLPI
PU	PLUVIALI / GRONDAIE CANALINE	**SC**	SCALE (Fortana)	**SO**	SOGLIE
		OP	OPERE PREFABBRICATE	**OF**	OPERE IN FERRO
SA	SANITARI	**VE**	AIUOLE / ALBERI	**LV**	TATTILIMAPRE

FINITURE

B - Zocolino:
B01 - Rivestimento ceramico pedonale all'interno dei locali.
B02 - Battiscopa ceramico in tasto pieno prevalentemente effetto pietra a modello libero. H 100 mm
B03 - Battiscopa ceramico in tasto pieno prevalentemente effetto cemento a modello libero. H 100 mm
B04 - Battiscopa ceramico in tasto pieno prevalentemente effetto cemento a modello curvo. H 100 mm
B05 - Rivestimento ceramico pedonale esterno.
B06 - Rivestimento ceramico pedonale esterno a modello curvo.

M - Finitura Verticale:
M14 - Parete in calcestruzzo + rivestiture lavabile per interni.
M15 - Pareete in mattonella in legno trattato con cocciatto.
M16 - Parete in calcestruzzo a vista.
M17 - Parete ceramica in tasto pieno prevalentemente effetto pietra a modello libero. Dim. 120x60 cm
Rx04 - Non sono presente finiture verticali

C - Controsoffitto:
C01 - Controsoffitto in gessato.
C02 - Cielo in aggetto. Larghezza 80 cm
C03 - Pannelli fibrico alluminio preverniciato. Dim. variabile
C04 - Pannelli fibrico alluminio preverniciato. Dim. variabile
C05 - Pannelli metallici con cornice. Dim. 600x1200 mm
Rx03 - Non sono presente finiture orizzontali

P - Finitura Orizzontale:
P14 - Pavimento ceramico in tasto pieno prevalentemente effetto pietra a modello libero. Dim. 120x60 cm
P15 - Pavimento ceramico in tasto pieno prevalentemente effetto cemento a modello libero. Dim. 120x60 cm
P16 - Pavimento ceramico in tasto pieno prevalentemente effetto cemento a modello curvo. Dim. 120x60 cm
P17 - Pavimento ceramico in tasto pieno prevalentemente effetto pietra a modello libero. Dim. 120x60 cm
P18 - Pavimento ceramico in tasto pieno prevalentemente effetto pietra a modello curvo. Dim. 120x60 cm
P19 - Pavimento ceramico in tasto pieno prevalentemente effetto pietra a modello curvo. Dim. 120x60 cm
Rx02 - Non sono presente finiture orizzontali

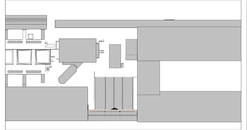

LEGENDA GRAFICA

0.00 QUOTA FINITO PIANTA	ASSE STRUTTURALE		LINEA DOGANALE
0.00 QUOTA FINITO SEZIONE	00 DIMENSIONE LINEARE	2%	LINEA DI PENDENZA

XXX XXX — Nome Locale; 00 — Numero Locale; 0.0 — Area; 0.0 — Altezza non definita; 0 — Finitura Locale	00 X 00 ETICHETTA PORTE dimensione netta; 00 ETICHETTA MURI	INDICAZIONE INGRESSO; N INDICAZIONE NORD

Gli elementi campiti in arancione sono previsti in progetto ma esclusi in appalto.	**Area non soggetta ad intervento** Locali consegnati all'appaltatore in appalto	**Area a rustico** Locali consegnati a rustico	**Parcheggio esistente** Non sono dell'appaltatore in appalto

CAPOSALDO FISSO

CAPOSALDO FISSO: N/S 4307454.7332; E/O 607968.9611; QUOTA ALTIM. 9.00

DISPOSITIVI DI SICUREZZA

G.U.V.01 PUNTO DI ANCORAGGIO ESTREMITÀ	G.U.V.02 PUNTO DI ANCORAGGIO	G.U.V.03 FUNE IN ACCIAIO	G.U.V.00 PUNTO DI ANCORAGGIO

N.B. Per la definizione di tutti gli elementi strutturali ed impiantistici si rimanda ai relativi elaborati

1m 2m 5m 10m

ENAC

Ente Nazionale per l'Aviazione Civile

AEROPORTO CIVILE DI LAMEZIA TERME (CZ)

LOTTO L1 - Sviluppo aerostazione passeggeri
CUP: H84J22000230005

LOTTO L2 - Interventi per la security e la digitalizzazione
CUP: H86J22000280002

LOTTO L6 - Potenziamento delle reti di sottoservizi e impianti tecnologici
CUP: H84J22000290006

PROGETTO ESECUTIVO

LOTTO 1

ARCHITETTURA - STATO DI PROGETTO - AMBITO 03
Polo Tecnologico e BHS - Prospetti Sud e Est

GRUPPO DI PROGETTAZIONE
Raggruppamento Temporaneo di Professionisti

STUDIO TECNICO PERGAMENO
Direttore Tecnico Raggruppamento professionisti
ingegnere Ing. Filippo Bonore
Direttore Tecnico Area Tecnica
Progettazione Ambientale Ing. Alessandro Cervellera
Coordinatore Sicurezza in Fase di Progettazione
CSP and Valle Ingegneria Integrata

STUDIO ASSOCIATO ASTRA
Direttore Tecnico Ing. Gianbattista Ferretti
Progettazione Specialistica Impianti
Ing. Fabrizio Ferretti
P.I. Daniele Tucci
Ing. Emanuele Ferretti

AERTEC
Direttore tecnico ing. Alessandro Cotta Ramusino Lopez
Responsabile Impianti
Ing. Pedro Tarca Catalano

VALLE 3.0
Direttore tecnico arch. Graziano Valle
Responsabile Architettura
arch. Maria Cecilia Valle
arch. Leonardo Giovannoni

incide
Ing. Massimo Ferrara progettazione strutturale
Ing. Fabio Ferrara
Coordinatore progettazione strutture
Ing. Matteo Pagnoni

CODICE ELABORATO								REVISIONE			
Fase	Lotto	Ambito	Disciplina	Tipo	Numero	Rev	Scala	N.	Data	Descrizione	
R	L1	03	ARC	PR	02	A	Come indicato	0	00/00/00	EMISSIONE	
								1	00/00/00	REVISIONE	

NOME FILE: AV01DFL01-03-ARC-PR-02-A.dwg — **REDAZIONE:** W.G. — VALLE 3.0

Visto dal Committente: **Società Aeroporturale Calabrese S.p.A.**

INTERVENTO FACENTE PARTE DEL Società Aeroporturale di Pertipilo Ing. Pietro Ferrara	IL RESPONSABILE DEL PROCEDIMENTO Ing. Ferdinando Salerno	IL POST HOLDER DI AREA OPERATIVA MANUTENZIONE Ing. Pietro Ferrara PROGRAMMA ASPHALTO MANAGER Stefano Rifino IN PROGETTAZIONE Ferdinando Salerno

Approvazione **ENAC**